


VIVIENDA TIPO C

VIVIENDA TIPO C		PLANTA PRIMERA	PLANTA BAJO CUBIERTA	TOTAL VIVIENDA
S.U.	COMPUTABLE	29.20 m ²	27.80 m ²	57.00 m ²
	NO COMPUTABLE	0.40 m ²	6.25 m ²	6.65 m ²
	TOTAL			63.65 m ²
S.C.		35.45 m ²	32.95 m ²	68.40 m ²
S.C. CON REPERCUSION				77.10 m ²

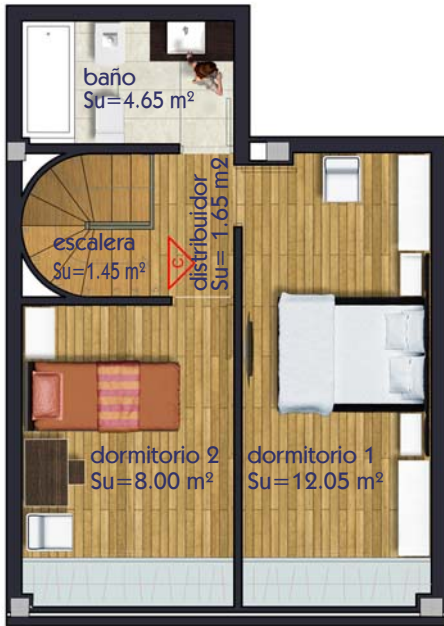


VIVIENDA TIPO -C - PLANTA BAJO CUBIERTA (B/C) escala 1 / 100



ESQUEMA SITUACIÓN DEL TIPO -C- P. BAJO CUBIERTA



VIVIENDA TIPO -C- PLANTA DE ACCESO (1ª) escala 1 / 100

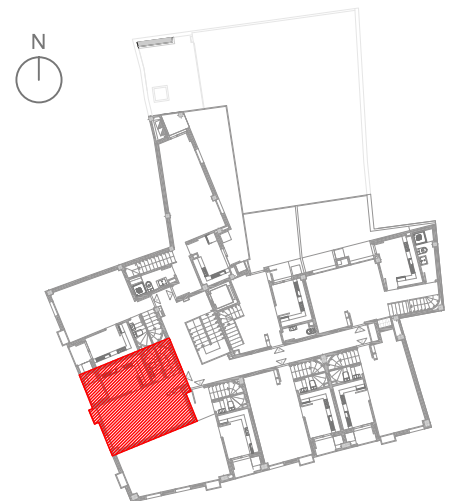

ESQUEMA SITUACIÓN DEL TIPO -C- PLANTA PRIMERA

