



VIVIENDA TIPO G


VIVIENDA TIPO G		PLANTA PRIMERA	PLANTA BAJO CUBIERTA	TOTAL VIVIENDA
S.U.	COMPUTABLE	41.55 m ²	34.95 m ²	76.50 m ²
	NO COMPUTABLE	11.50 m ²	3.05 m ²	14.55 m ²
	TOTAL			91.05 m ²
S.C.		49.10 m ²	43.10 m ²	92.20 m ²
S.C. CON REPERCUSION				103.95 m ²

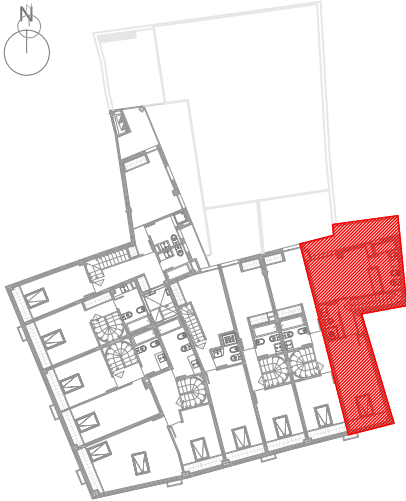


ESQUEMA SITUACIÓN DEL TIPO -G-P. BAJO CUBIERTA

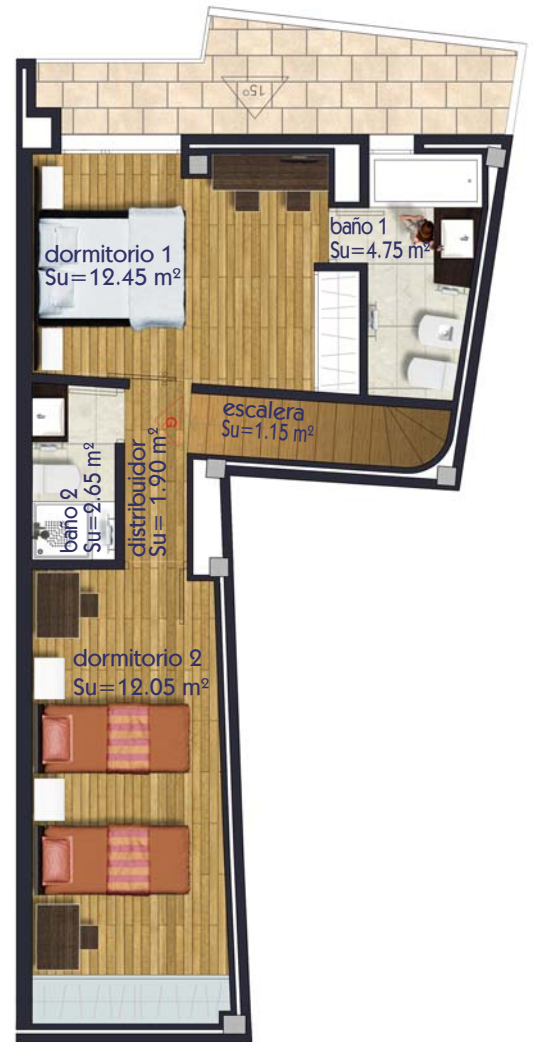

VIVIENDA TIPO -G - PLANTA BAJO CUBIERTA (B/C) escala 1 / 100

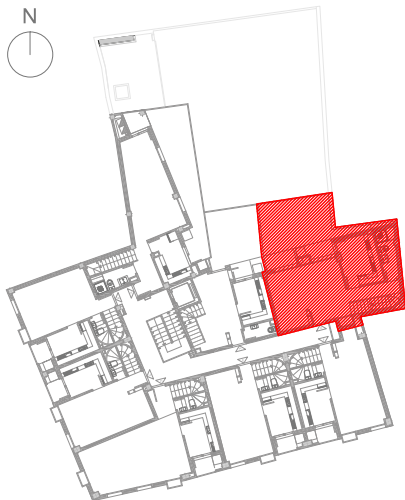

ESQUEMA SITUACIÓN DEL TIPO -G- PLANTA PRIMERA

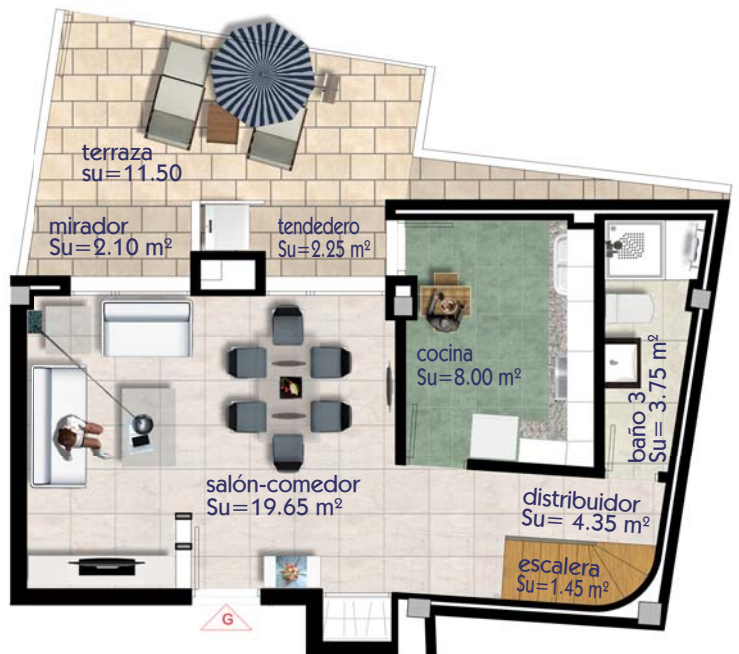

VIVIENDA TIPO -G- PLANTA DE ACCESO (1ª) escala 1 / 100

