


VIVIENDA TIPO H

VIVIENDA TIPO H		PLANTA PRIMERA	PLANTA BAJO CUBIERTA	TOTAL VIVIENDA
S.U.	COMPUTABLE	25.50 m ²	30.10 m ²	55.60 m ²
	NO COMPUTABLE	12.85 m ²	3.05 m ²	15.90 m ²
	TOTAL			71.50 m ²
S.C.		28.65 m ²	30.40 m ²	59.05 m ²
S.C. CON REPERCUSION				67.20 m ²

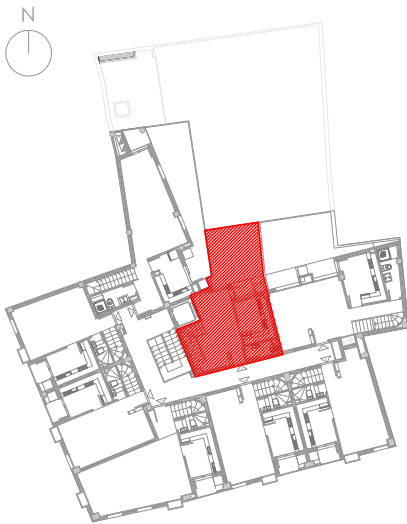


ESQUEMA SITUACIÓN DEL TIPO -H- P. BAJO CUBIERTA



ESQUEMA SITUACIÓN DEL TIPO -H- PLANTA PRIMERA



VIVIENDA TIPO -H- PLANTA BAJO CUBIERTA (B/C) escala 1 / 100

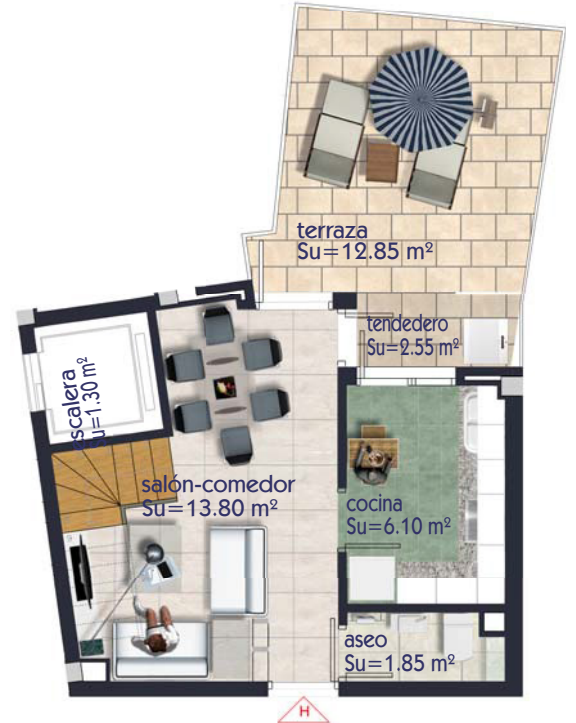

VIVIENDA TIPO -H- PLANTA DE ACCESO (1ª) escala 1 / 100

