
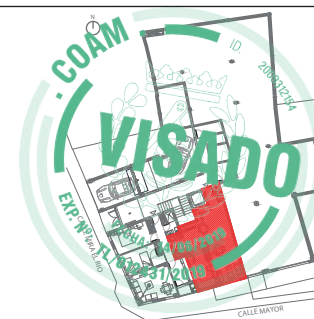


VIV. TIPO B	PLANTA BAJA (m ²)	TOTAL (m ²)
S.U.	50,15	50,15
S.C.	55,30	55,30
S.C. CON REPERC. DE Z.C.		60,53

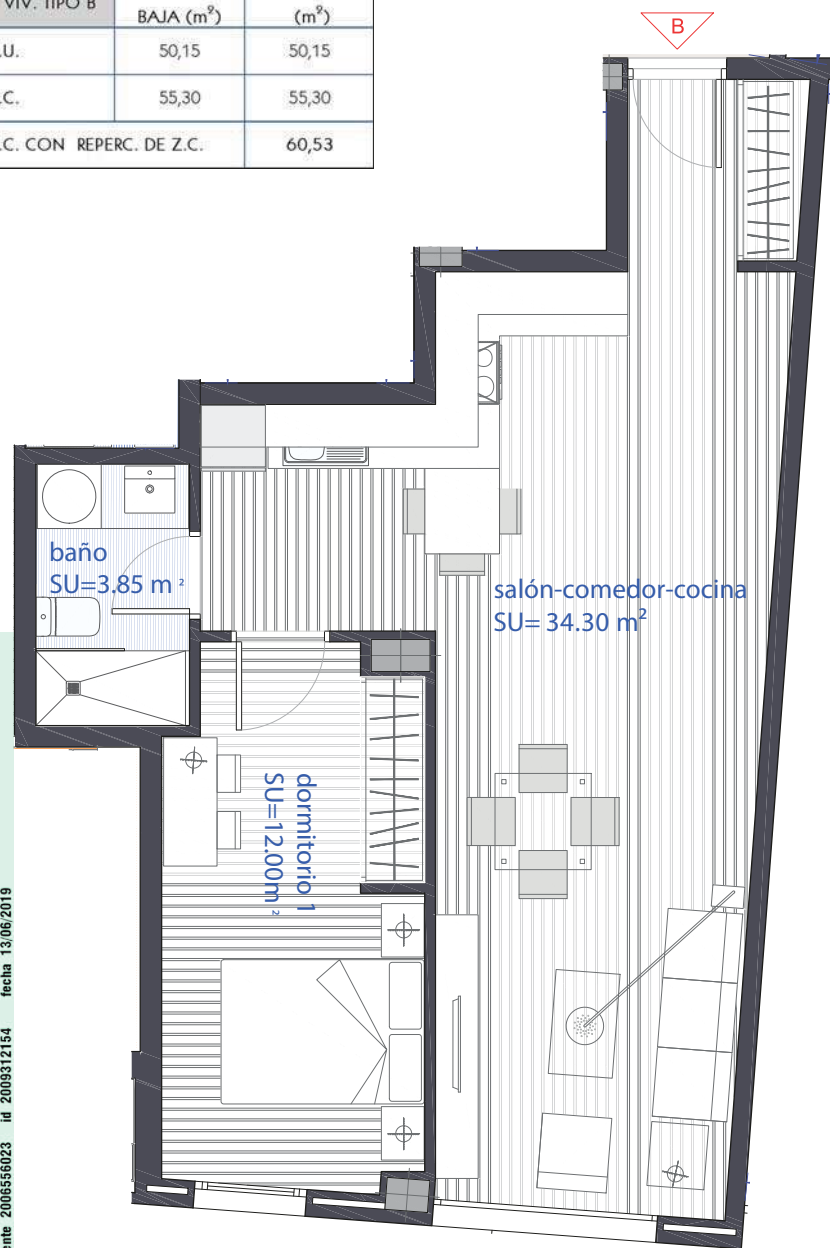

Este certificado es ORIGINAL y está firmado digitalmente por la autoridad del COAM. Para verificar su validez, utilice estos códigos en la siguiente dirección: <https://visado.coam.org/visado/validar.jsp> Expediente 2006556023 id 2009312154 fecha 13.06.2019

VIVIENDA TIPO B. PLANTA BAJA - SUPERFICIES Y AMUEBLAMIENTO.

VIVIENDA TIPO B. PLANTA BAJA - COTAS.



Fecha
MAYO 2019

Escala
1/50 1/600

PROPIEDAD:
QUINTANR DEL REY PATRIMONIO, S.L.

ARQUITECTO:

RUBÉN OTERO JIMÉNEZ
IVÁN OTERO JIMÉNEZ

PROYECTO BÁSICO PARA LA CONSTRUCCIÓN DE 10 VIVIENDAS, 1 LOCAL COMERCIAL, Y 15 PLAZAS DE GARAJE APARCAMIENTO, 10 TRASTEROS Y URBANIZACIÓN INTERIOR, EN SOLAR SITO EN LA CALLE MAYOR Nº 26 DE ALGETE 28.110 MADRID

PLANO
VIVIENDA TIPO B - COTAS, SUPERFICIES Y AMUEBLAMIENTO.

Nº PLANO: AT-02	Nº PROJ.: 575 B*
--------------------	---------------------