


VIVIENDA TIPO A


VIVIENDA TIPO A		PRIMERA	PLANTA BAJO CUBIERTA	TOTAL VIVIENDA
S.U.	COMPUTABLE	44.35 m ²	45.55 m ²	89.90 m ²
	NO COMPUTABLE		2.70 m ²	18.50 m ²
	TOTAL	15.80 m ²		108.40 m ²
S.C.		47.90 m ²	50.30 m ²	98.20 m ²
S.C. CON REPERCUSION				110.70 m ²




VIVIENDA TIPO -A- PLANTA BAJO CUBIERTA (B/C) escala 1/100

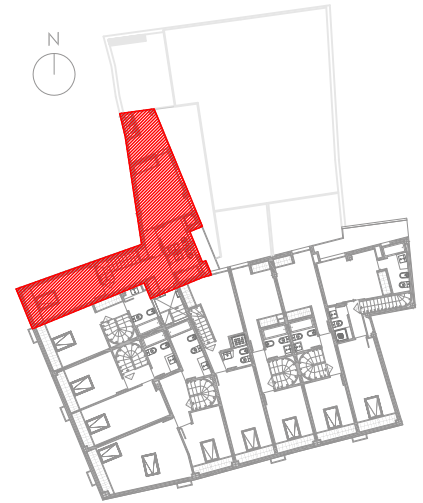

ESQUEMA SITUACIÓN DEL TIPO -A- P. B/CUBIERTA

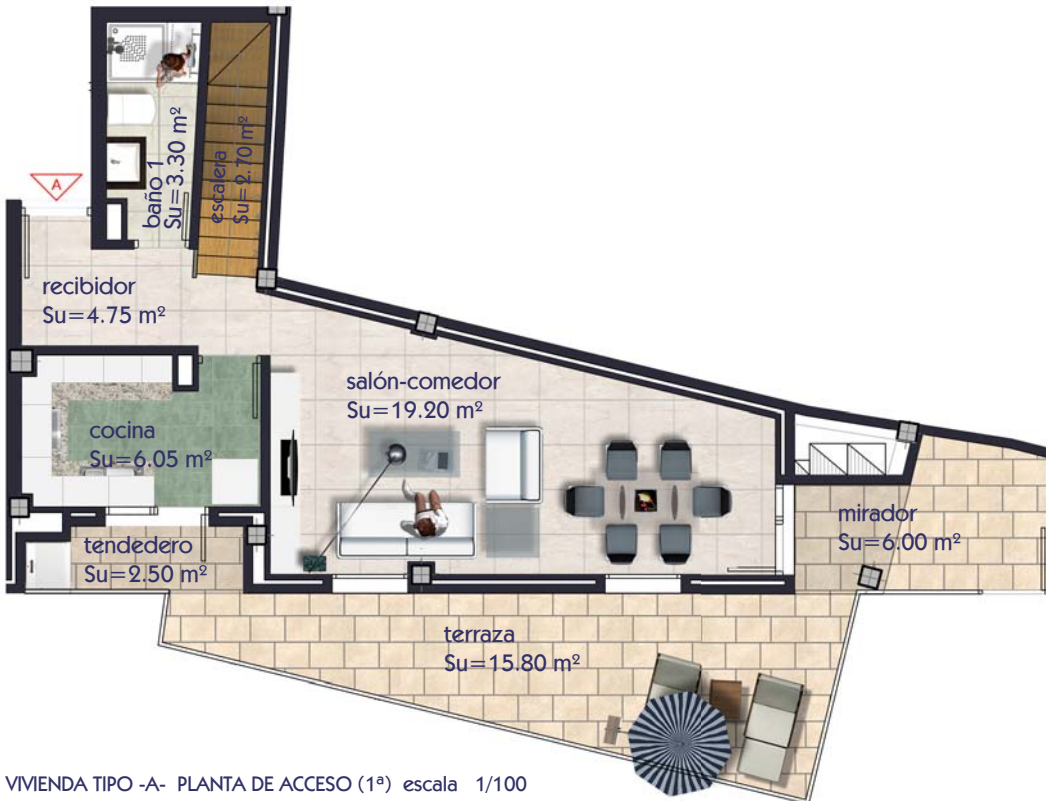

VIVIENDA TIPO -A- PLANTA DE ACCESO (1ª) escala 1/100

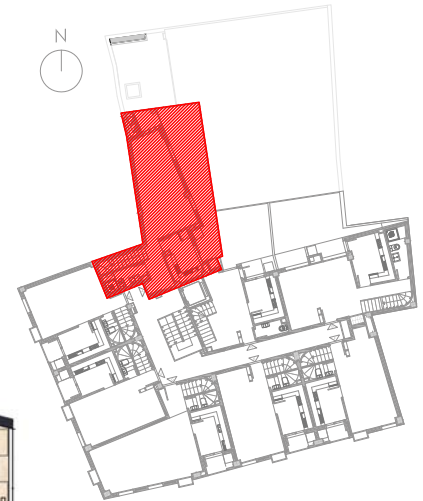

ESQUEMA SITUACIÓN DEL TIPO -A- P. PRIMERA

