


# TIPO 5

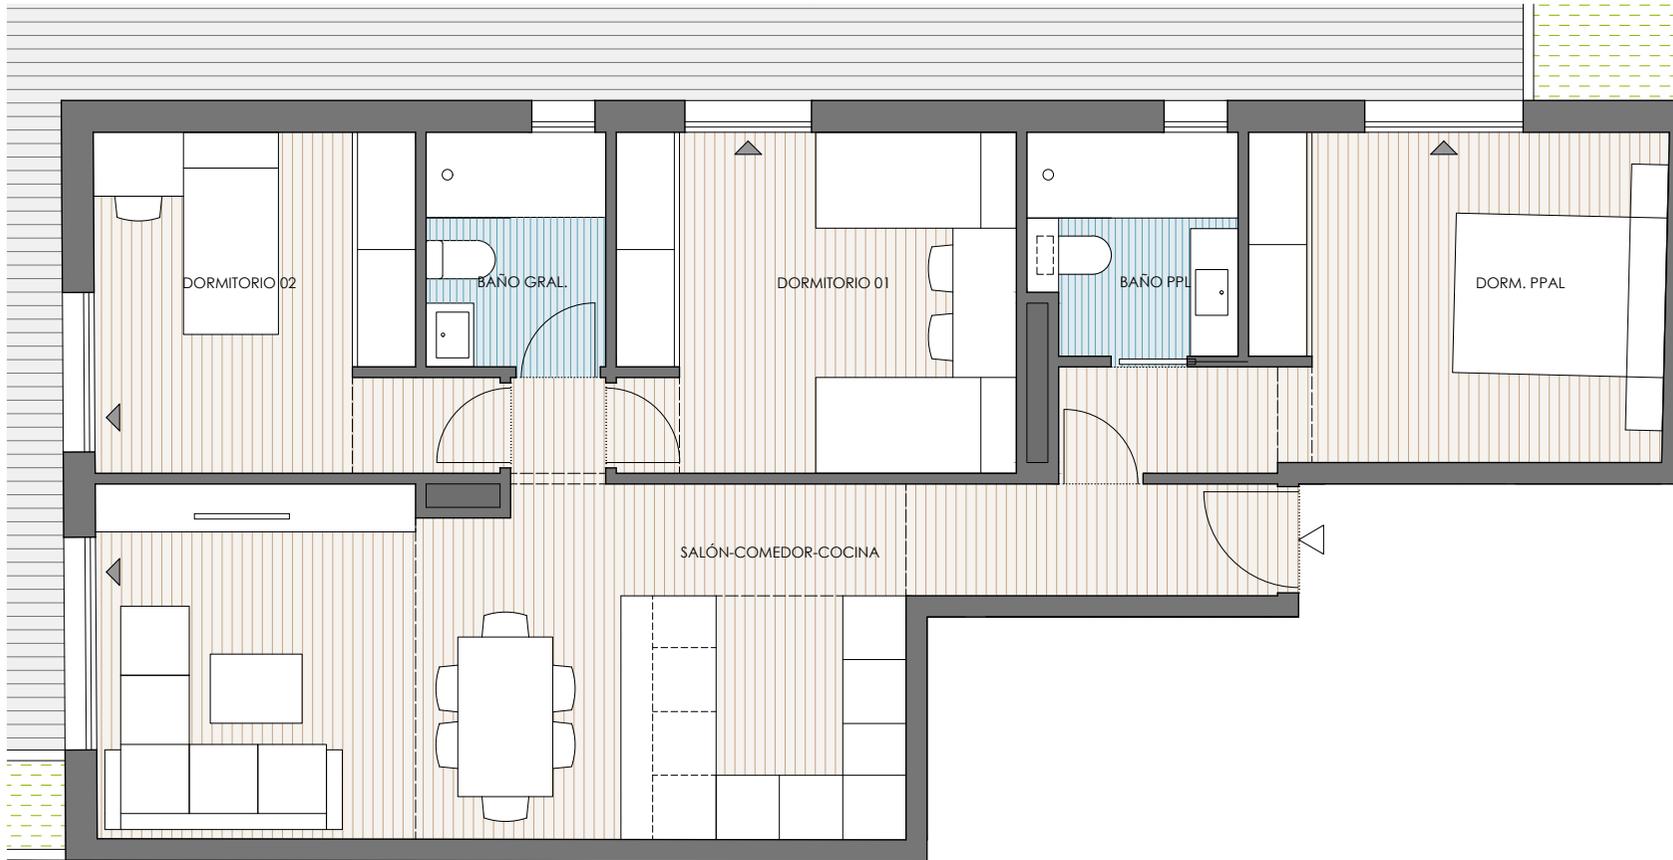

VIVIENDA TIPO VT-05

Planta ÁTICO  
 Número de dormitorios 3D  
 Número de viviendas 1

Nº VIVIENDAS: 1 Unidad

VIVIENDA 5 3Dorm.	SUP.UTIL
Salón-Cocina	30,05 m <sup>2</sup>
Dormitorio Principal	14,11 m <sup>2</sup>
Dormitorio 01	12,17 m <sup>2</sup>
Dormitorio 02	10,50 m <sup>2</sup>
Baño Principal	4,10 m <sup>2</sup>
Baño General 01	3,83 m <sup>2</sup>

MUROS Y TABIQUES

<b>TOTAL SUP. INTERIOR</b>	<b>74,76 m<sup>2</sup></b>
Azotea 01	47,53 m <sup>2</sup>
Jardinería	18,77 m <sup>2</sup>
<b>TOTAL SUP. INTERIOR + SUP. EXTERIOR</b>	<b>141,06 m<sup>2</sup></b>
<b>TOTAL SUP. CONST + ZCC</b>	<b>105,64 m<sup>2</sup></b>



PLANTA ÁTICO




PROYECTO PARA CONJUNTO RESIDENCIAL DE 9 VIVIENDAS EN LA CALLE ALFREDO ALEIX, 15. CARABANCHEL

NOTA: Los datos aquí contenidos están sujetos a posibles modificaciones consecuencia de exigencias comerciales, jurídicas o técnicas. La marca y modelo concretos de cada producto se hacen constar a efectos orientativos, por lo que los productos mencionados podrán ser sustituidos por otros de calidad equivalente de concurrir exigencias comerciales (incluidas de distribución de productos), jurídicas o técnicas que así lo aconsejen.

COMERCIALIZA:  
 GRUPO EM<sup>®</sup>  
 INMOBILIARIA  
 FINANCIADA POR:  
 iberCaja  
 COOPERATIVA:  
 CAPRICORNUS S.COOP.MAD

# TIPO 5

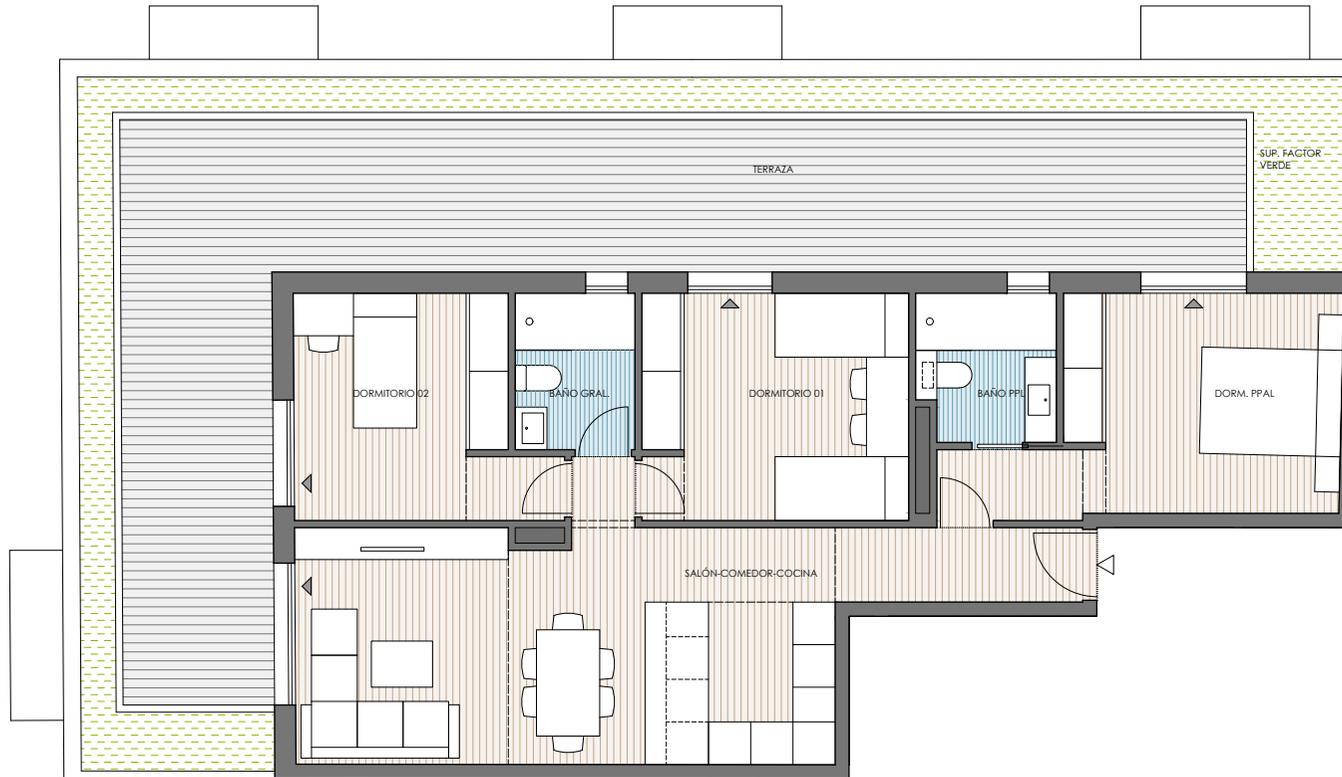

VIVIENDA TIPO VT-05\_A

Planta ÁTICO  
 Número de dormitorios 3D  
 Número de viviendas 1

Nº VIVIENDAS: 1 Unidad


VIVIENDA 5 3Dorm	SUP.UTIL
Salón-Cocina	30,05 m2
Dormitorio Principal	14,11 m2
Dormitorio 01	12,17 m2
Dormitorio 02	10,50 m2
Baño Principal	4,10 m2
Baño General 01	3,83 m2

MUROS Y TABIQUES

<b>TOTAL SUP. INTERIOR</b>	<b>74,76 m2</b>
Azotea 01	47,53 m2
Jardinería	18,77 m2

**TOTAL SUP. INTERIOR + SUP. EXTERIOR 141,06 m2**

**TOTAL SUP. CONST + ZCC 105,64 m2**

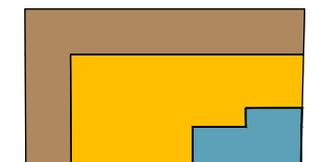

PLANTA ÁTICO



PROYECTO PARA CONJUNTO RESIDENCIAL DE 9 VIVIENDAS EN LA CALLE ALFREDO ALEIX, 15. CARABANCHEL

NOTA: Los datos aquí contenidos están sujetos a posibles modificaciones consecuencia de exigencias comerciales, jurídicas o técnicas. La marca y modelo concretos de cada producto se hacen constar a efectos orientativos, por lo que los productos mencionados podrán ser sustituidos por otros de calidad equivalente de concurrir exigencias comerciales (incluidas de distribución de productos), jurídicas o técnicas que así lo aconsejen.

COMERCIALIZA:



FINANCIA :



COOPERATIVA:

CAPRICORNUS S.COOP.MAD