
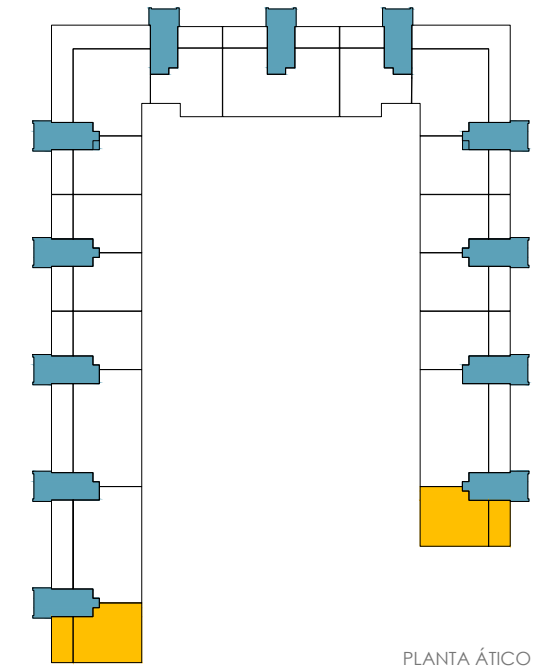


TIPO 15_2D

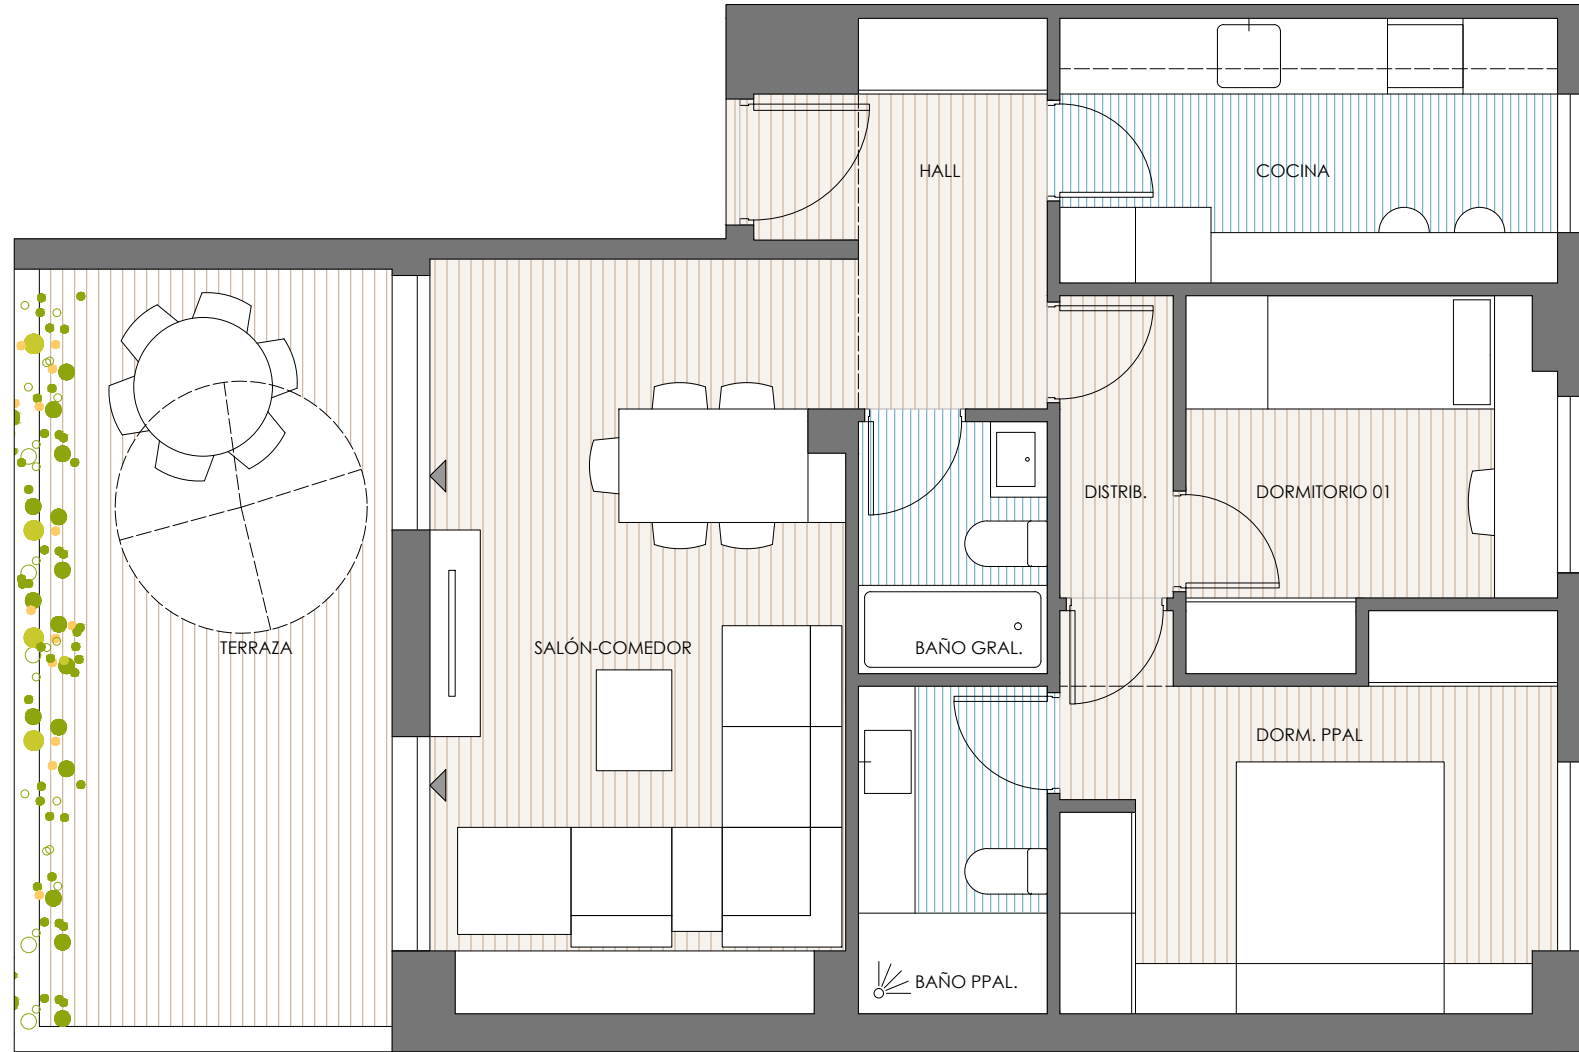

PLANTA ÁTICO

Nº VIVIENDAS: 2 Unidades

VIVIENDA TIPO 15 2D	SUP.UTIL
Hall	5,72 m ²
Salon-Comedor	19,56 m ²
Cocina	8,38 m ²
Distribuidor	2,24 m ²
Dormitorio Principal	11,63 m ²
Dormitorio 01	7,85 m ²
Baño Principal	3,98 m ²
Baño General	3,08 m ²

TOTAL UTIL INTERIOR 62,44 m²

MUROS/TABIQUES + ZZCC 20,81 m²

TOTAL CONSTR. VIVIENDA CON ZZCC 83,25 m²

Terraza 18,63 m²


TOTAL CONSTR. CON ZZCC VIVI. + TERRAZA 101,88 m²

E:1/60

CONJUNTO RESIDENCIAL DE 152 VIVIENDAS CON GARAJES, PISCINA, TRASTEROS Y ZONAS COMUNES

SITUACIÓN: CALLE OCÉANO INDICO, PARCELA RUL 11-61-1, RIVAS-VACIAMADRID, MADRID

NOTA: Los datos aquí contenidos están sujetos a posibles modificaciones consecuencia de exigencias comerciales, jurídicas o técnicas. La marca y modelo concretos de cada producto se hacen constar a efectos orientativos, por lo que los productos mencionados podrán ser sustituidos por otros de calidad equivalente de concurrir exigencias comerciales (incluidas de distribución de productos), jurídicas o técnicas que así lo aconsejen.

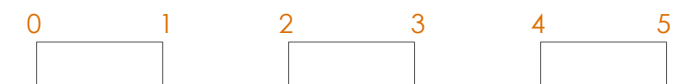

noviembre 20