


TIPO 08_3D

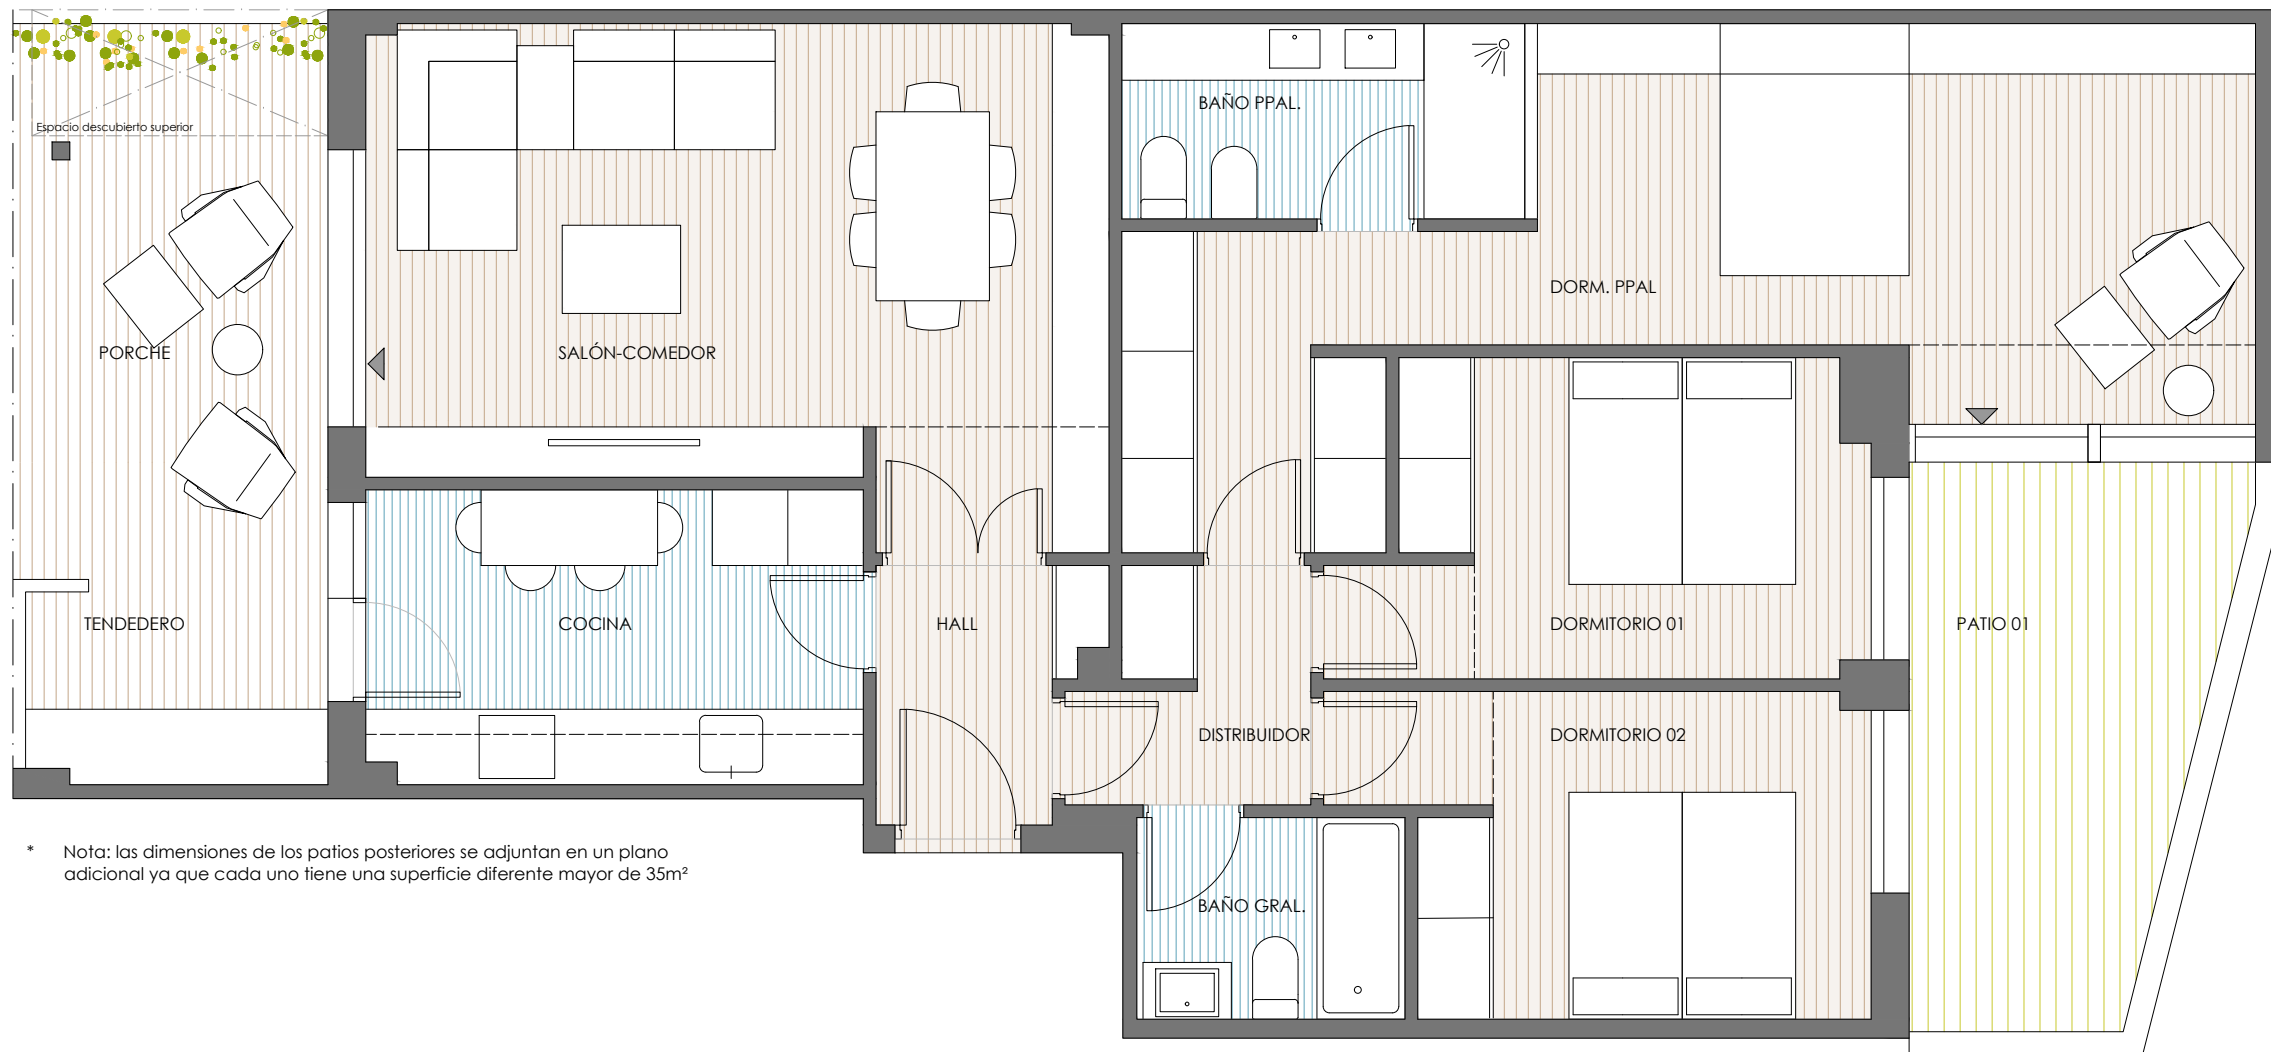

Nº VIVIENDAS: 2 Unidades

VIVIENDA TIPO 8 3D	SUP.UTIL
Hall	3,34 m ²
Salon-Comedor	22,39 m ²
Cocina	9,28 m ²
Distribuidor	3,28 m ²
Dormitorio Principal	22,72 m ²
Dormitorio 01	10,08 m ²
Dormitorio 02	10,02 m ²
Baño Principal	5,04 m ²
Baño General	3,49 m ²
TOTAL INTERIOR	89,64 m²
Tendedero	3,62 m ²
TOTAL UTIL INTERIOR	93,26 m²
MUROS/TABIQUES + ZCC	31,09 m²
TOTAL CONSTR. VIVIENDA CON ZCC	124,35 m²
Porche	11,63 m ²
TOTAL CONSTR. CON ZCC VIVI. + TERRAZA	135,98 m²
Patio 01	10,23 m ²
Patio 02	Mayor de 35m ²

E:1/60

CONJUNTO RESIDENCIAL DE 152 VIVIENDAS CON GARAJES, PISCINA, TRASTEROS Y ZONAS COMUNES

SITUACIÓN: CALLE OCÉANO INDICO, PARCELA RUL 11-61-1, RIVAS-VACIAMADRID, MADRID

NOTA: Los datos aquí contenidos están sujetos a posibles modificaciones consecuencia de exigencias comerciales, jurídicas o técnicas. La marca y modelo concretos de cada producto se hacen constar a efectos orientativos, por lo que los productos mencionados podrán ser sustituidos por otros de calidad equivalente de concurrir exigencias comerciales (incluidas de distribución de productos), jurídicas o técnicas que así lo aconsejen.

noviembre 20