
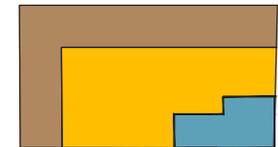


TIPO 5

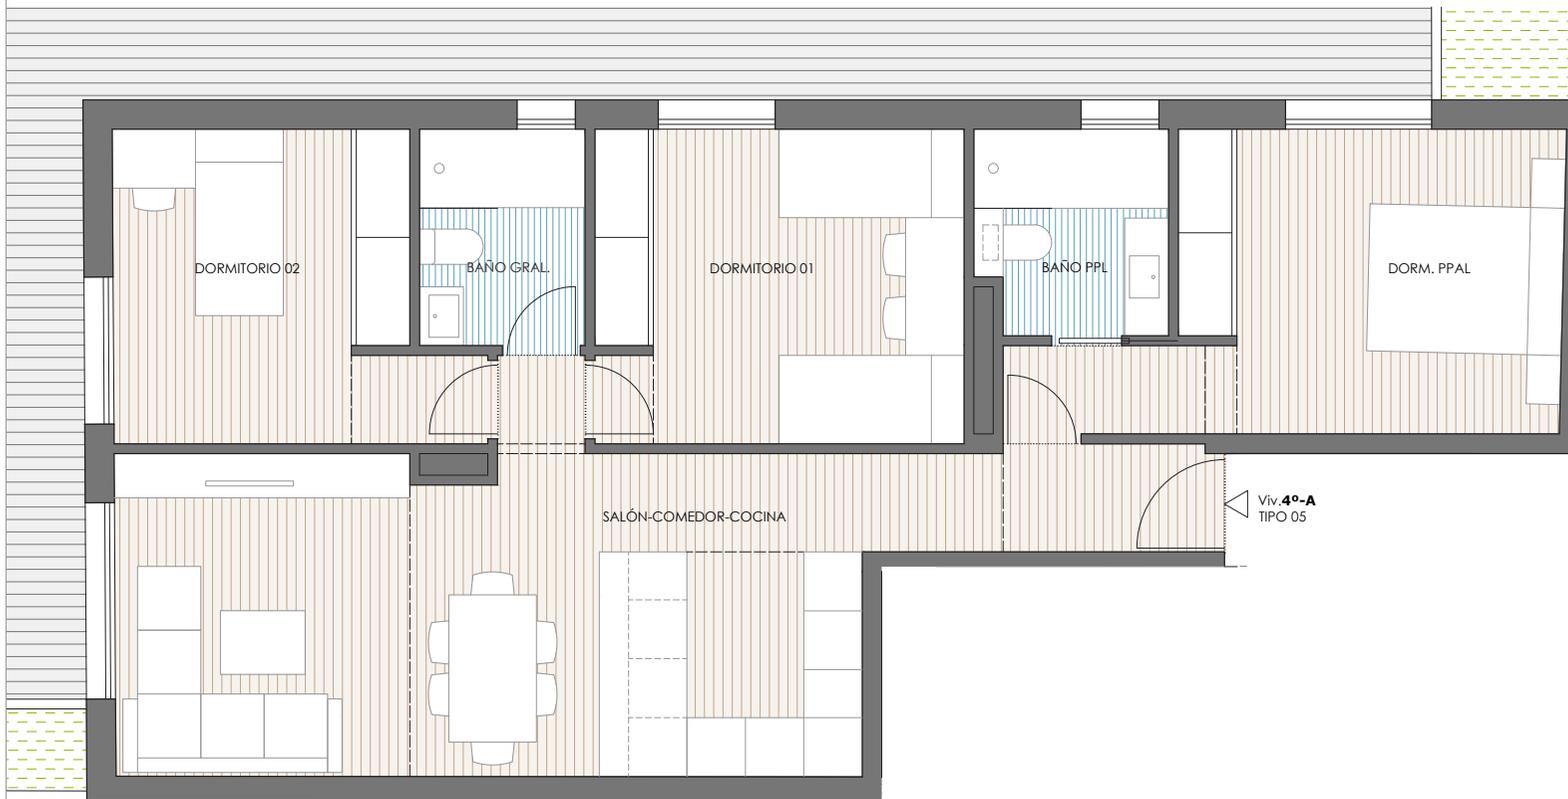

PLANTA ATICO

Nº VIVIENDAS: 1 Unidad

VIVIENDA 5 3Dorm.	SUP.UTIL
Salón-Cocina	29,69 m ²
Dormitorio Principal	13,90 m ²
Dormitorio 01	12,17 m ²
Dormitorio 02	10,50 m ²
Baño Principal	4,10 m ²
Baño General 01	3,83 m ²

MUROS Y TABIQUES

TOTAL SUP. INTERIOR	74,19 m²
Terraza	47,53 m ²
TOTAL SUP. INTERIOR + SUP. EXTERIOR	121,72 m²
TOTAL SUP. CONSTRUIDA INTERIOR + ZCC	109,26 m²



PROYECTO PARA CONJUNTO RESIDENCIAL DE 9 VIVIENDAS EN LA CALLE ALFREDO ALEIX, 15. CARABANCHEL

NOTA: Los datos aquí contenidos están sujetos a posibles modificaciones consecuencia de exigencias comerciales, jurídicas o técnicas. La marca y modelo concretos de cada producto se hacen constar a efectos orientativos, por lo que los productos mencionados podrán ser sustituidos por otros de calidad equivalente de concurrir exigencias comerciales (incluidas de distribución de productos), jurídicas o técnicas que así lo aconsejen.

COMERCIALIZA:
GRUPO EM[®]
INMOBILIARIA



COOPERATIVA:
CAPRICORNUS S.COOP.MAD