



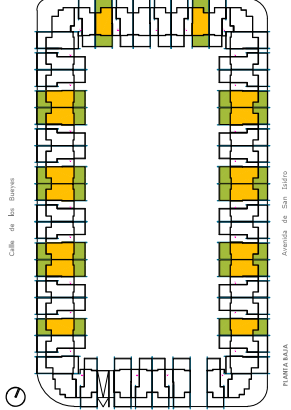

CONJUNTO RESIDENCIAL DE 216 VIVIENDAS
GARAJE TRASTEROS Y PISCINA EN LA PARCELA RC-1
"SECTOR 1-2 BARRIO SAN ISIDRO" NAVALCARNERO.
MADRID

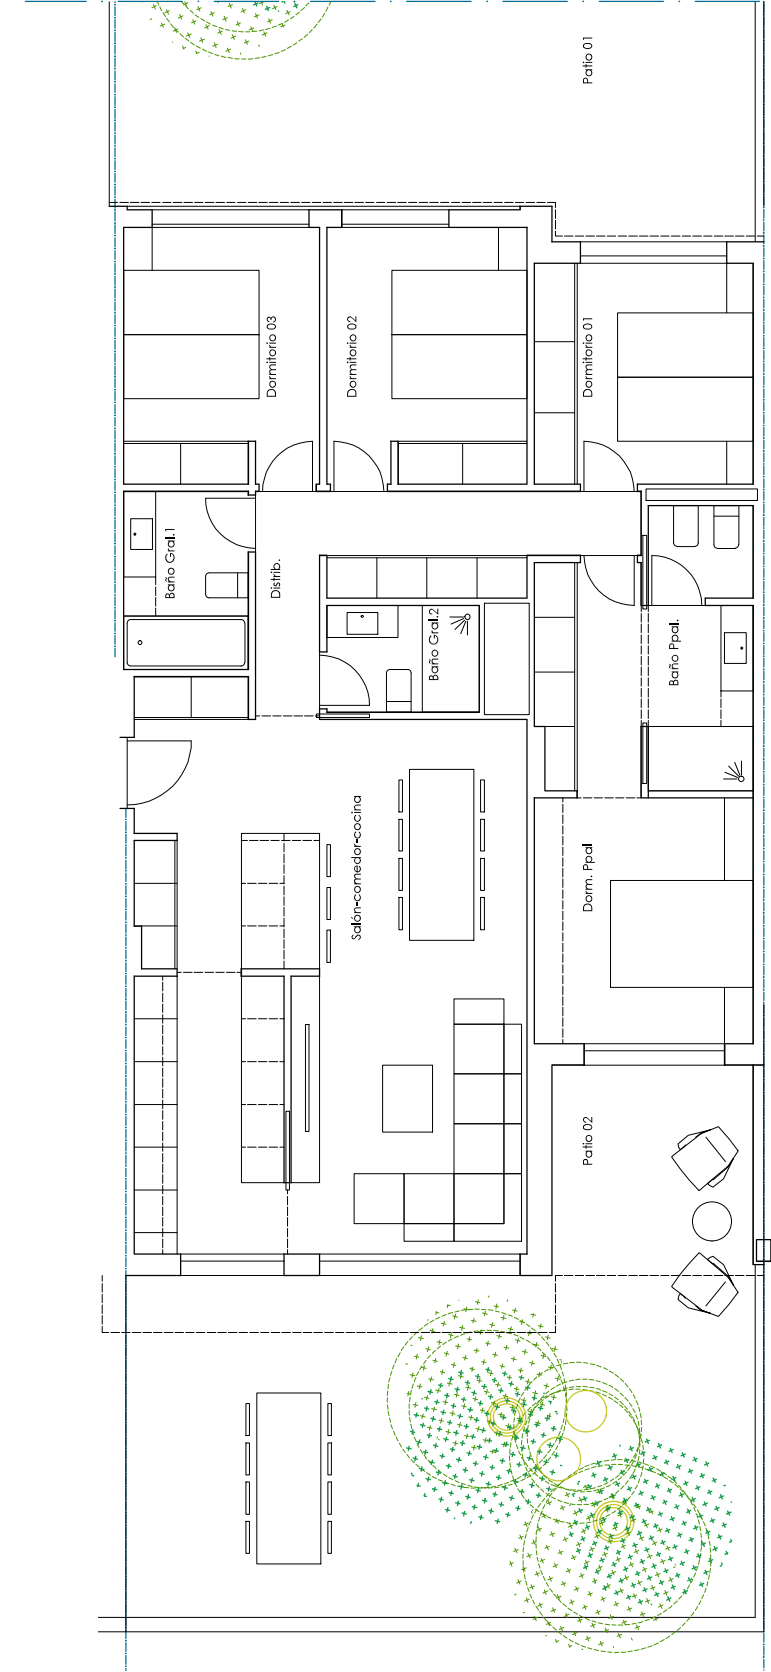

VIVIENDA TIPO 01 4 DORMITORIOS 16 UNIDADES

VIVIENDA TIPO 1 40	SUP.UTIL
Salón-Comedor-Cocina	41,80 m ²
Distribuidor	8,50 m ²
Dormitorio Ppal	14,92 m ²
Dormitorio 1	9,60 m ²
Dormitorio 2	10,14 m ²
Dormitorio 3	9,92 m ²
Baño Ppal	5,97 m ²
Baño Gral 1	4,45 m ²
Baño Gral 2	3,29 m ²

TOTAL INTERIOR 108,59 m²

Patio 01 52,35 m²

Patio 02 50,36 m²

Superficie a computar 10% de utili interior 10,86 m²

TOTAL SUPERFICIE VIVIENDA 119,45 m²

TOTAL SUP. CONSTRUIDA CON COMUNES 149,95 m²

PROMUEVE
COOPERATIVA ISLA
DE CIRCEO
S.COOP.MAD

COMERCIALIZA

Urbanismo y Gestión

0 1 2 3 4 5m

E: 1/75